

LE PRESIDENT DU CONSEIL DEPARTEMENTAL DU JURA

- VU la demande en date du 18/02/2021 par laquelle le Cabinet ANDRE – Ingénieurs Associés
Demeurant 12 rue Jean Mermoz – BP 5 – 25301 PONTARLIER CEDEX, représenté par Monsieur Antoine DELACROIX adelacroix@cabinet-andre.fr
demande L'AUTORISATION POUR LA REALISATION DE TRAVAUX SUR LE DOMAINE PUBLIC
Routes Départementales n°1005 et 29, situées en agglomération et hors agglomération, commune de LES ROUSSES.
Le bénéficiaire est le S.I.E. du Plateau des Rousses.
- VU le code de la voirie routière,
- VU le code général des collectivités territoriales,
- VU la loi 82-213 du 02 mars 1982 relative aux droits et libertés des communes, des départements et des régions, modifiée et complétée par la loi 82-623 du 22 juillet 1982 et par la loi 83-8 du 07 janvier 1983,
- VU le règlement général de voirie du 31/05/2010 relatif à la conservation et la surveillance des routes départementales,
- VU l'arrêté en vigueur de délégation permanente de signature consentie à Monsieur le Chef de l'Agence Routière de Saint-Claude du Conseil départemental du Jura ;
- VU l'état des lieux,

ARRETE



Article 1 : Autorisation.

Le bénéficiaire est autorisé à exécuter les travaux comme énoncés dans sa demande :

Renouvellement et déplacement de canalisation d'eau potable secteur La Cure en tranchée longitudinale méthode traditionnelle sous chaussée longueur 135 mètres et sous accotement ou trottoirs longueur 360 mètres plus tranchées transversales méthode traditionnelle sous chaussée longueur 20 mètres.

RD 1005, du PR 0+0270 au PR 0+0620 Route Nationale, hors agglomération et RD29, du PR 0+0075 au PR0+0210 Rue de La Frontière, en agglomération, 39220 LES ROUSSES (La Cure), à charge pour lui de se conformer aux dispositions des articles suivants :

Article 2 : Prescriptions techniques particulières.

REALISATION DE TRANCHEES LONGITUDINALES SOUS CHAUSSEE SOUS ACCOTEMENT STABILISE ET SOUS TROTTOIRS METHODE TRADITIONNELLE ET TRANSVERSALES PAR DEMI-CHAUSSEE AVEC UN BIAIS DE 15° PAR RAPPORT A LA PERPENDICULAIRE A L'AXE DE LA CHAUSSEE.

- Génératrice supérieure à au moins 1.10 m au-dessous du niveau supérieur de la chaussée de l'accotement et du trottoir sur le réseau primaire.
- Grillage avertisseur à 0.30 m au-dessus de la canalisation.
- Structure de chaussée constituée de 57 cm de GNT 0/80 et 20 cm de GNT 0/31.5 compactés par couches de 30 cm en couche de fondation, 17 cm de GB2 en couche de base et 6 cm de BBSG.
- En accotement, structure constituée de 95 cm de GNT 0/31.5 compactés par couche de 30 cm ; engazonnement obligatoire en cas d'accotement végétalisé.
- Réutilisation des matériaux extraits autorisé en accotement.
- Réfection de l'accotement et du trottoir à l'identique.
- Fouille fermée le soir après intervention.
- Tous les abords du chantier seront remis en état.
- Les joints des tranchées seront fermés à l'émulsion.
- Tous les équipements annexes à la route (panneaux, clôtures, signalisation verticale) devront être remis en place.

Article 3 : Sécurité et signalisation de chantier.

Le pétitionnaire prendra toutes les dispositions pour signaler son chantier pendant les travaux de jour comme de nuit selon les règles en vigueur (guide SETRA CF 22 ou CF 24).

Article 4 : Implantation ouverture de chantier et récolement.

La réalisation des travaux autorisés dans le cadre du présent arrêté ne pourra excéder une durée de 60 jours. La conformité des travaux sera contrôlée par le gestionnaire de la voirie au terme du chantier.

Les réseaux implantés devront faire l'objet d'une remise de plans de récolement des canalisations ainsi que des schémas des ouvrages principaux exécutés sur la voie publique.

Cette communication devra intervenir dans les trois mois de la mise en service du réseau à l'adresse du signataire du présent arrêté.

L'ouverture du chantier est autorisée à compter du 5 avril 2021.

Article 5 : Responsabilité.

Cette autorisation est délivrée à titre personnel et ne peut être cédée.

Son titulaire est responsable tant vis-à-vis de la collectivité représentée par le signataire que vis-à-vis des tiers, des accidents de toute nature qui pourraient résulter de la réalisation de ses travaux ou de l'installation de ses biens mobiliers.

Dans le cas où l'exécution de l'autorisation ne serait pas conforme aux prescriptions techniques définies précédemment, le bénéficiaire sera mis en demeure de remédier aux malfaçons, dans un délai au terme duquel le gestionnaire de la voirie se substituera à lui.

Les frais de cette intervention seront à la charge du bénéficiaire et récupérés par l'administration comme en matière de contributions directes.

Il se devra d'entretenir l'ouvrage implanté sur les dépendances domaniales, à charge pour lui de solliciter l'autorisation d'intervenir pour procéder à cet entretien, du signataire du présent arrêté. Les droits des tiers sont et demeurent expressément réservés

Article 6 : Validité et renouvellement de l'arrêté remise en état des lieux

La présente autorisation est délivrée à titre précaire et révocable, et ne confère aucun droit réel à son titulaire : elle peut être retirée à tout moment pour des raisons de gestion de voirie sans qu'il puisse résulter, pour ce dernier, de droit à indemnité.

Elle est consentie, en ce qui concerne l'occupation de la dépendance domaniale pour une durée de 15 ans à compter de la date donnée pour le commencement de son exécution.

En cas de révocation de l'autorisation ou au terme de sa validité en cas de non renouvellement, son bénéficiaire sera tenu, si les circonstances l'exigent, de remettre les lieux dans leur état primitif dans le délai d'un mois à compter de la révocation ou du terme de l'autorisation.

Passé ce délai, en cas d'inexécution, procès-verbal sera dressé à son encontre, et la remise en état des lieux sera exécutée d'office aux frais du bénéficiaire de la présente autorisation.

Le gestionnaire de voirie se réserve le droit de demander le déplacement des ouvrages autorisés aux frais de l'occupant, dès lors que des travaux de voirie s'avéreront nécessaires.

Article 7 : Redevance d'occupation du domaine public départemental

L'occupation autorisée à l'article 1 est soumise à une redevance annuelle. Celle-ci est établie en application du barème approuvé le 24 février 2012 modifié le 1 juin 2014. Le règlement de cette redevance se fera annuellement au vu du titre émis par Monsieur le Payeur départemental en début d'année.

Article 8 : Recours


Conformément aux dispositions de la loi 78-17 du 06/01/1978 relative à l'informatique, aux fichiers et aux libertés, le bénéficiaire est informé qu'il dispose d'un droit d'accès et de rectification qu'il peut exercer, pour les informations le concernant, auprès du conseil départemental sous-direction de l'exploitation et de l'entretien des routes et véloroutes 17, rue Rouget de l'Isle - 39300 Lons-le-Saunier. La présente décision pourra faire l'objet d'un recours devant le Tribunal Administratif compétent dans les 2 mois à compter de sa notification.

SAINT-CLAUDE, le 22 février 2021

LE PRESIDENT,
Pour le Président et par délégation,
Le Chef de l'ARD,



C. GUDÉFIN

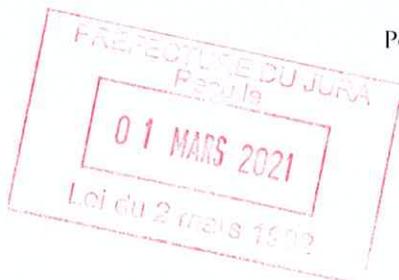

DIFFUSIONS

Le bénéficiaire pour attribution
ARD de SAINT-CLAUDE pour attribution
La commune de LES ROUSSES pour information
CERD LES ROUSSES pour information

Demande de permission ou d'autorisation de voirie, de permis de stationnement, ou d'autorisation d'entreprendre des travaux

Code de la voirie routière L113-2 ; L115-1 à L116-8 ; L123-8 ; L131-1 à L131-7 ; L141-10 et L141-11
Code général des collectivités territoriales L2213-6 ; L2215-4 et L2215-5
Gestionnaires des réseaux routiers

Le demandeur Particulier service public maître d'oeuvre ou conducteur d'opération entreprise

Nom : DELACROIX Prénom : Antoine
Dénomination : CABINET ANDRE Représenté par :
Adresse Numéro : 12 Extension : Nom de la voie : rue Jean Mermoz
Code postal 2 5 3 0 1 Localité : PONTARLIER Pays : France
Téléphone 0 3 8 1 3 9 2 9 2 5 Indiquez l'indicatif pour le pays étranger :
Courriel : adelacroix@cabinet-andre.fr ..

Si le bénéficiaire est différent du demandeur

Nom : Prénom :
Adresse Numéro : Extension : Nom de la voie :
Code postal Localité : Pays :
Téléphone Indiquez l'indicatif pour le pays étranger :
Courriel :

Localisation du site concerné par la demande

Voie concernée : Autoroute n° Route nationale n° Route départementale n° Voie communale n°
Hors agglomération En agglomération
Point de Repère (PR) routier d'origine d'application : + Point de Repère (PR) routier de fin d'application : +
Adresse Numéro : Extension : Nom de la voie : D1005 - RTE BLANCHE
Code postal 3 9 2 2 0 Localité : ROUSSES
Document d'urbanisme antérieur (déclaration de travaux ou permis de construire) :
Référence cadastrale : Section(s) : Parcelle(s) : Lieu-dit :

Nature et date des travaux

Pose de compteur / branchement aux réseaux ⁽¹⁾ N° de chantier délivré par la Collectivité :

	Pose de clôtures	Pose de portail (portillon)	Plantations
À l'alignement	oui <input type="checkbox"/> non <input type="checkbox"/>	oui <input type="checkbox"/> non <input type="checkbox"/>	oui <input type="checkbox"/> non <input type="checkbox"/>
En retrait de l'alignement mètres mètres mètres

Dépôt ou Stationnement ⁽²⁾ Saillie ou Surplomb ⁽²⁾ Aménagement d'accès ⁽²⁾ Ouvrages divers ⁽¹⁾

Station service Renouvellement Création

Autres

Date prévue de début d'application 0 5 0 4 2 0 2 1 Durée d'application (en jours calendaires) : 6 0

Nota : Pour connaître la délimitation du domaine public routier au droit d'une propriété riveraine, il faut déposer, auprès du gestionnaire de la route concernée et selon les modalités qu'il aura fixées, en complément, une demande d'alignement individuel.

⁽¹⁾ Compléter le cadre ouvrages divers ⁽²⁾ compléter le cadre correspondant

⁽⁰⁾ N° délivré par la Collectivité lorsque vous avez déclaré votre intention de réaliser des travaux. Exemple : N° Lyvia pour Lyon Métropole

Dépôt ou stationnement ⁽²⁾

Demande initiale Prolongation référence du permis de stationnement :

Nature du dépôt { Matériaux Benne Grue Etalage
ou { Echafaudage Mobilier urbain Terrasses de café Vente le long de la voie ou sur aire de service
stationnement { Autres (à préciser) :

Saillie ou surplomb ⁽²⁾

Largeur : de la voie mètres de la saillie mètres
des trottoirs mètres Hauteur sous saillie mètres

Aménagement d'accès ⁽²⁾

Avec franchissement de fossé : Diamètre du tuyau millimètre Longueur mètres
Distance par rapport à l'axe de la chaussée mètres Nature du tuyau :

Sans franchissement de fossé Largeur de l'aménagement mètres

Ouvrages divers ⁽¹⁾

Travaux sur ouvrages existants Installation nouvelle

Réseaux aériens ou souterrains ou branchement :

Eau potable Eaux pluviales GDF Opérateurs réseaux
Eaux usées EDF Autres (à préciser) :

	Sous voirie	Sous accotement ou trottoirs
Tranchée longitudinale	<input type="text"/> <input type="text"/> <input type="text"/> <input type="text"/> mètres	<input type="text"/> <input type="text"/> <input type="text"/> <input type="text"/> mètres
Tranchée transversale	<input type="text"/> <input type="text"/> <input type="text"/> <input type="text"/> mètres	<input type="text"/> <input type="text"/> <input type="text"/> <input type="text"/> mètres
Fonçage	<input type="text"/> <input type="text"/> <input type="text"/> <input type="text"/> mètres	<input type="text"/> <input type="text"/> <input type="text"/> <input type="text"/> mètres

Aménagement de surface ou équipements :

Stationnement Arrêt bus Passage supérieur ou inférieur Équipements de la route
Autres (à préciser) :

Pièces jointes à la demande

Afin de permettre et de faciliter la compréhension et l'instruction du dossier, la demande d'autorisation est accompagnée des pièces suivantes détaillées par nature de travaux.


- 1 - Pour toute demande
Plan de situation 1/10 000 ou 1/20 000^{ème} Plan de localisation précis 1/1 000 ou 1/2 000^{ème} ⁽³⁾ Photos
- 2 - Pièces complémentaires par nature de demande
- 2a - Clôtures/portails/Plantations/Dépôt ou stationnement/surplomb
Coupes longitudinales et transversales indiquant l'emprise occupée du domaine public 1/50^{ème}
- 2b - Aménagement d'accès/ouvrages divers portant atteinte au patrimoine
Plan des ouvrages projetés 1/200 ou 1/500^{ème} Cahiers des coupes techniques de tranchées 1/50^{ème}
Plan de détails de franchissement des points singuliers 1/50^{ème}
- 2c - Station service : Plan d'implantation des pistes avec signalisation de police 1/200 ou 1/500^{ème}

J'atteste de l'exactitude des informations fournies

Fait à : PONTABLIER Le : 1 | 8 | 0 | 2 | 2 | 0 | 2 | 1

Nom : DELACROIX Prénom : Antoine Qualité :

(3) Extrait cadastral ou équivalent

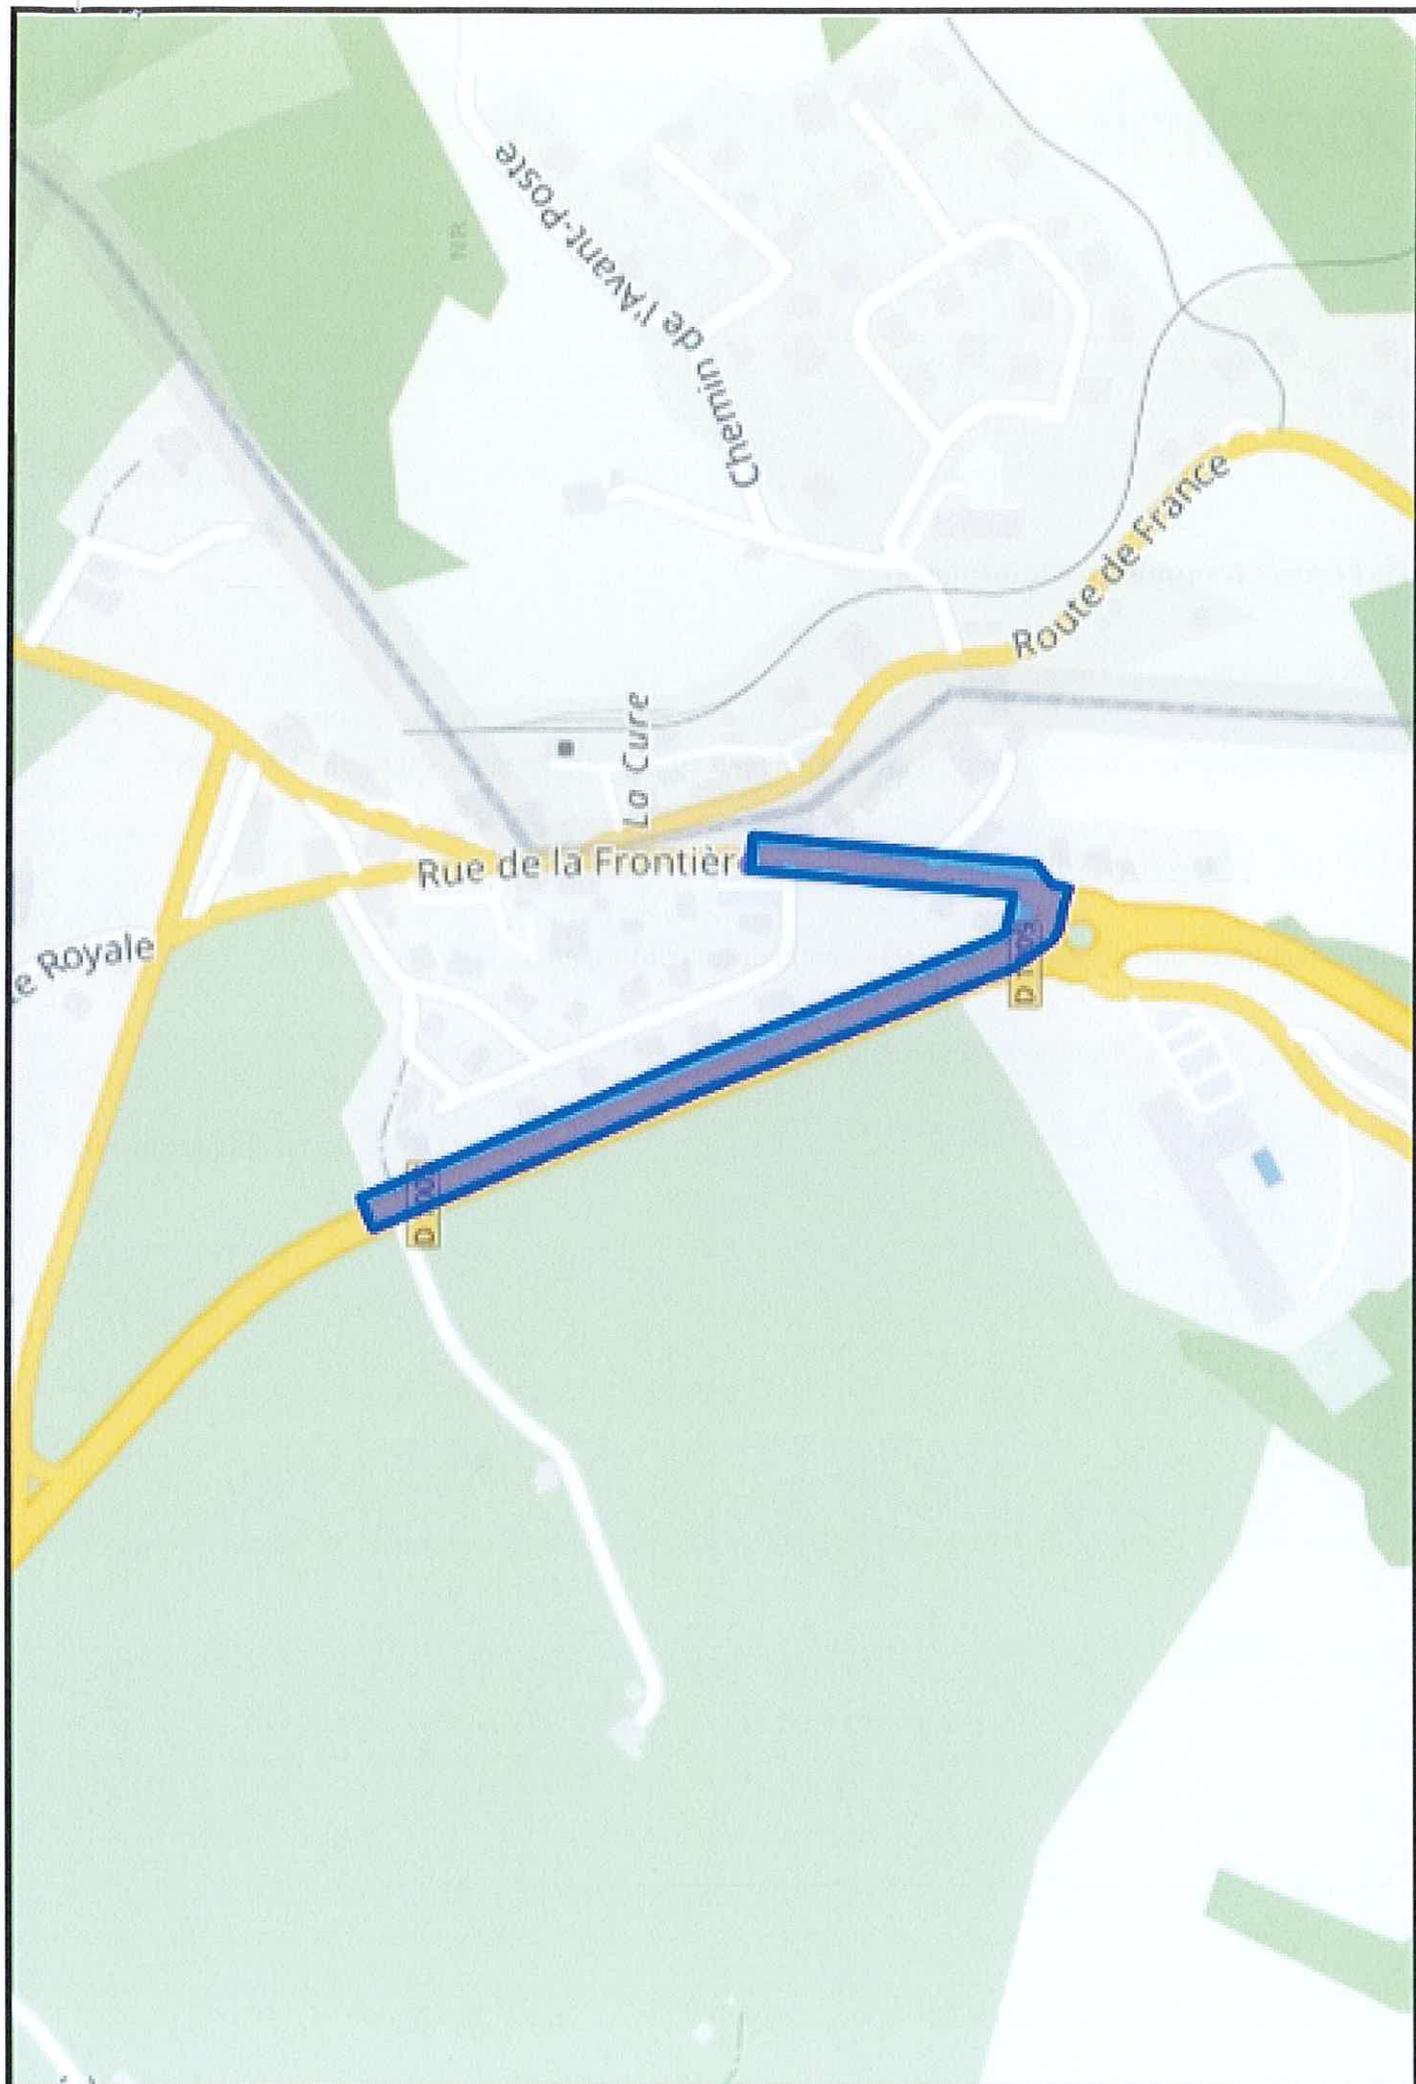

Le 18/02/2021

Objet: Fichiers transmis avec le document

Madame, Monsieur,

Pour consulter les fichiers transmis avec notre document, veuillez cliquer sur le ou les liens suivants :

PLAN A3.pdf : <https://dl.sogelink.fr/?IliRJHhN>

Nous nous tenons à votre disposition pour tout complément d'information.

Veillez agréer, Madame, Monsieur, l'expression de nos salutations respectueuses.

Le service technique Sogelink



SIE DU PLATEAU DES ROUSSES

PR 2017 : POSTE 4

COMMUNE DES ROUSSES - LA CURE
Déournement pour construction JUMP IMMOBILIER

