



# LES ROUSSES

DEPARTEMENT DU JURA  
**COMMUNE DES ROUSSES**

## **PLAN LOCAL D'URBANISME** **REVISION ALLEGEE N°1**



**PLANS DE ZONAGE / Extraits**

Vu pour être annexé à la délibération du Conseil Municipal du  
Le maire,

Dossier Arrêté le :


Enquête Publique : du                      au

Approbation le :




# Extraits avant révision allégée

Extrait du plan de zonage au 1/1000 avant révision

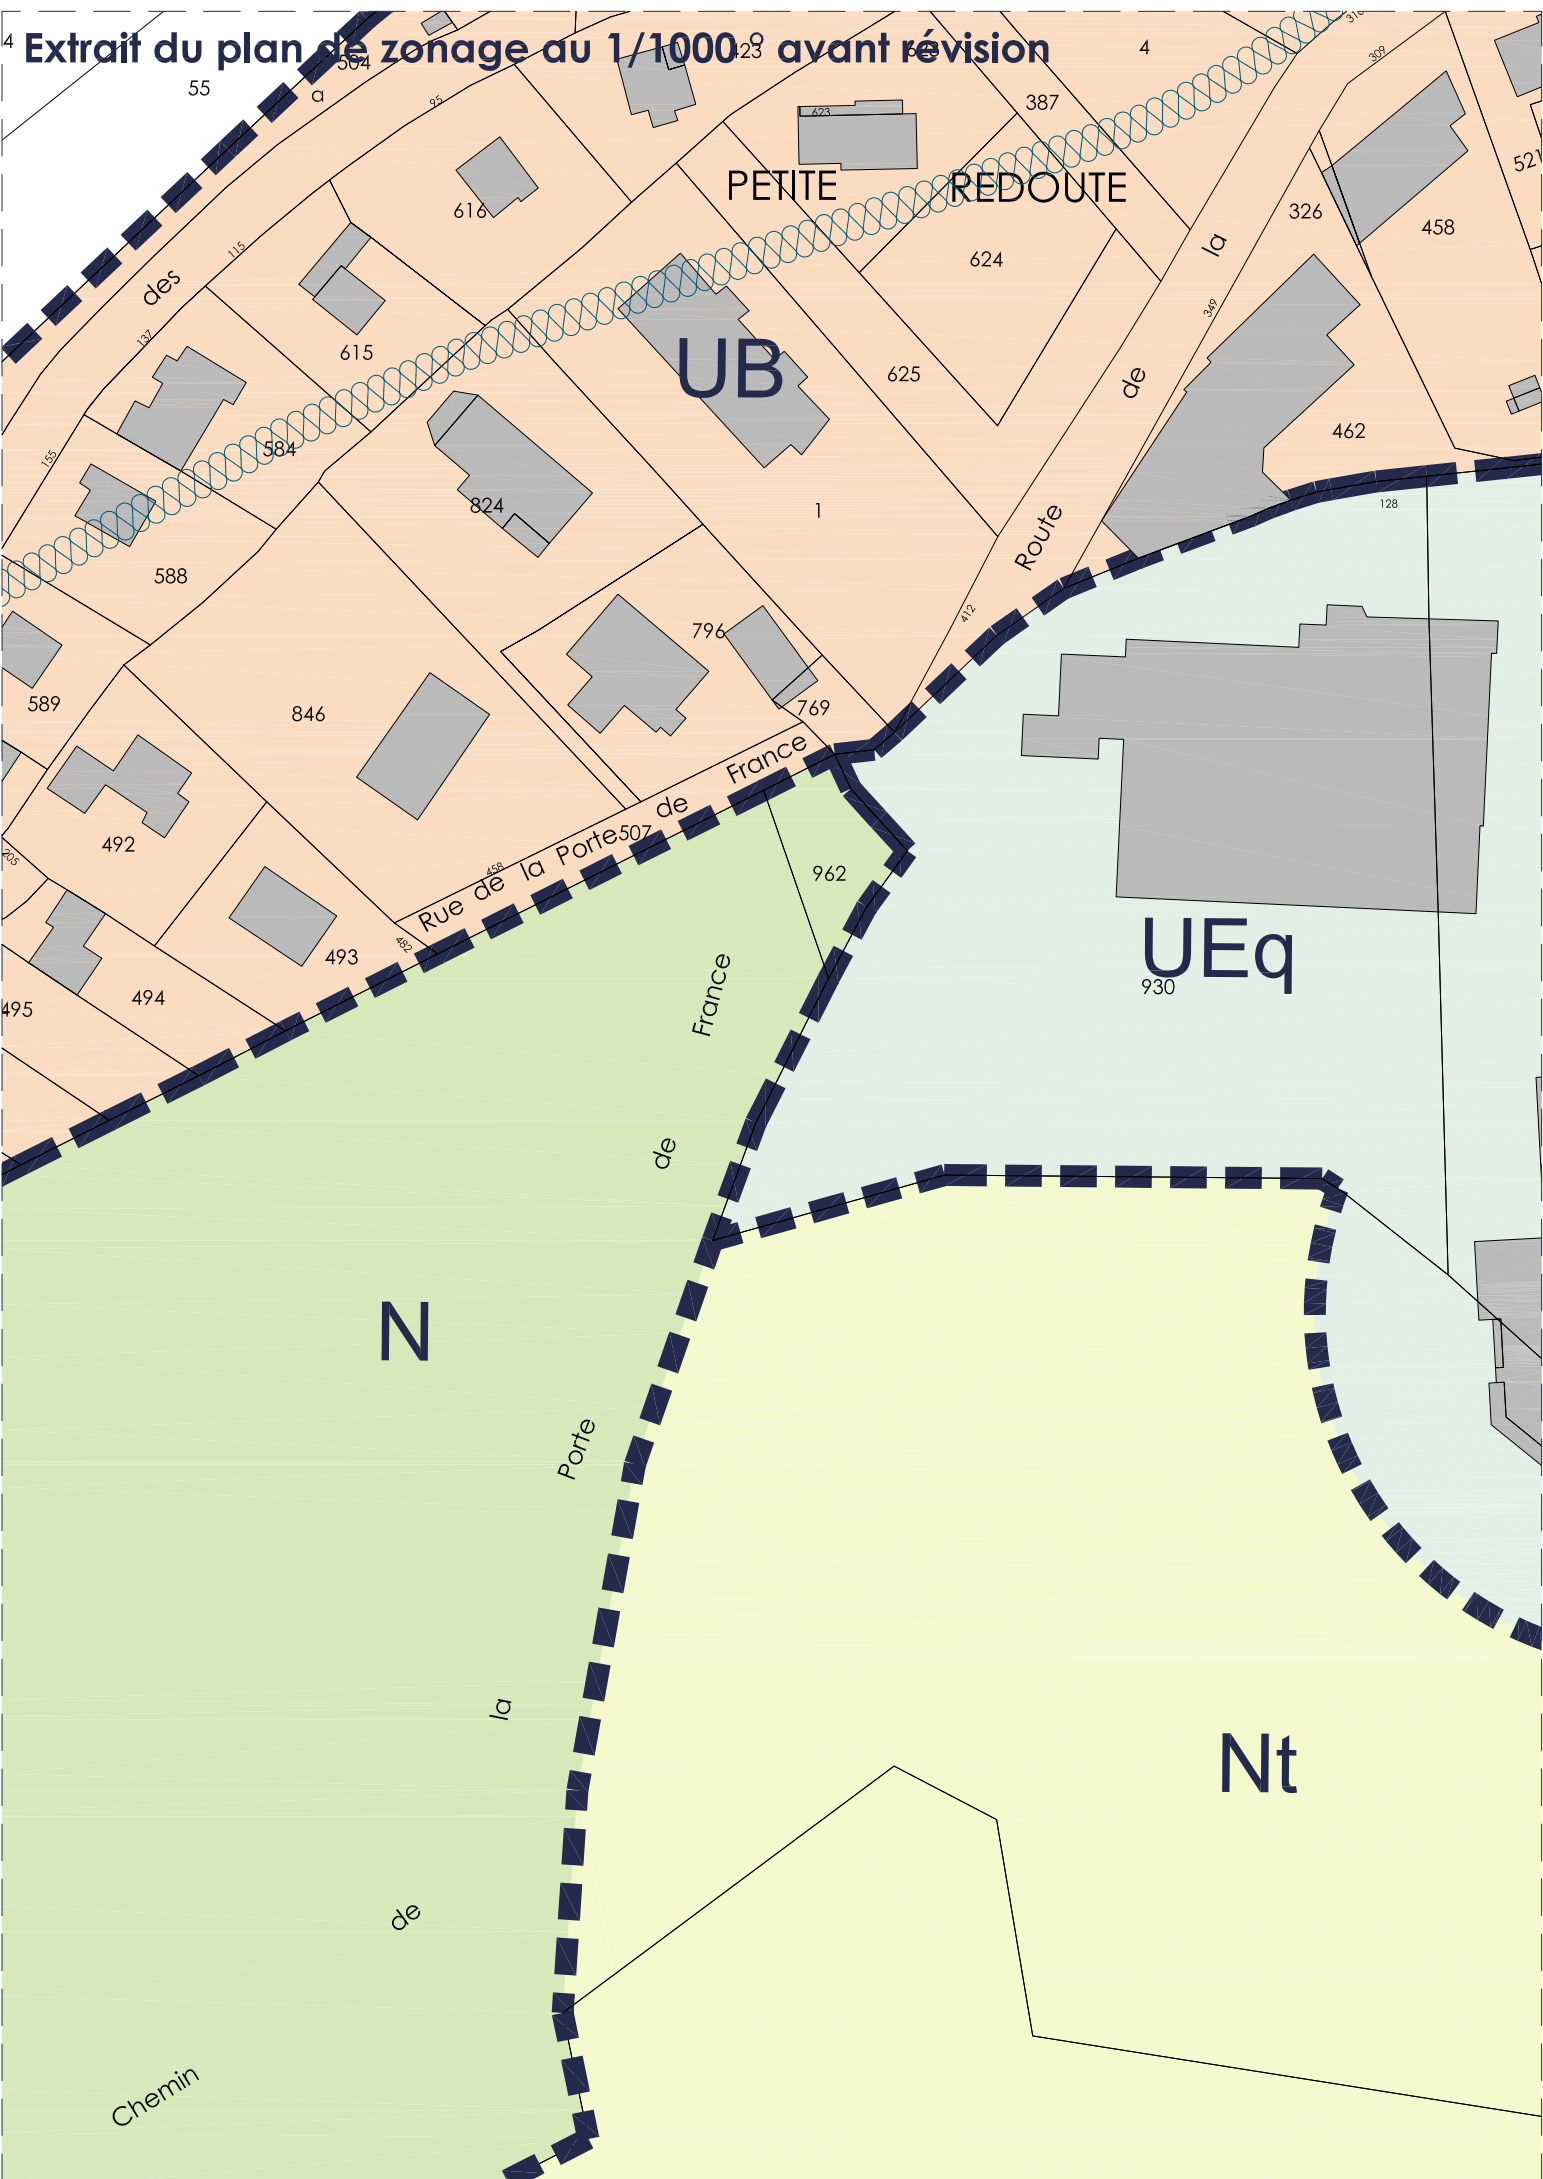


Extrait du plan de zonage au 1/1000 ° avant révision

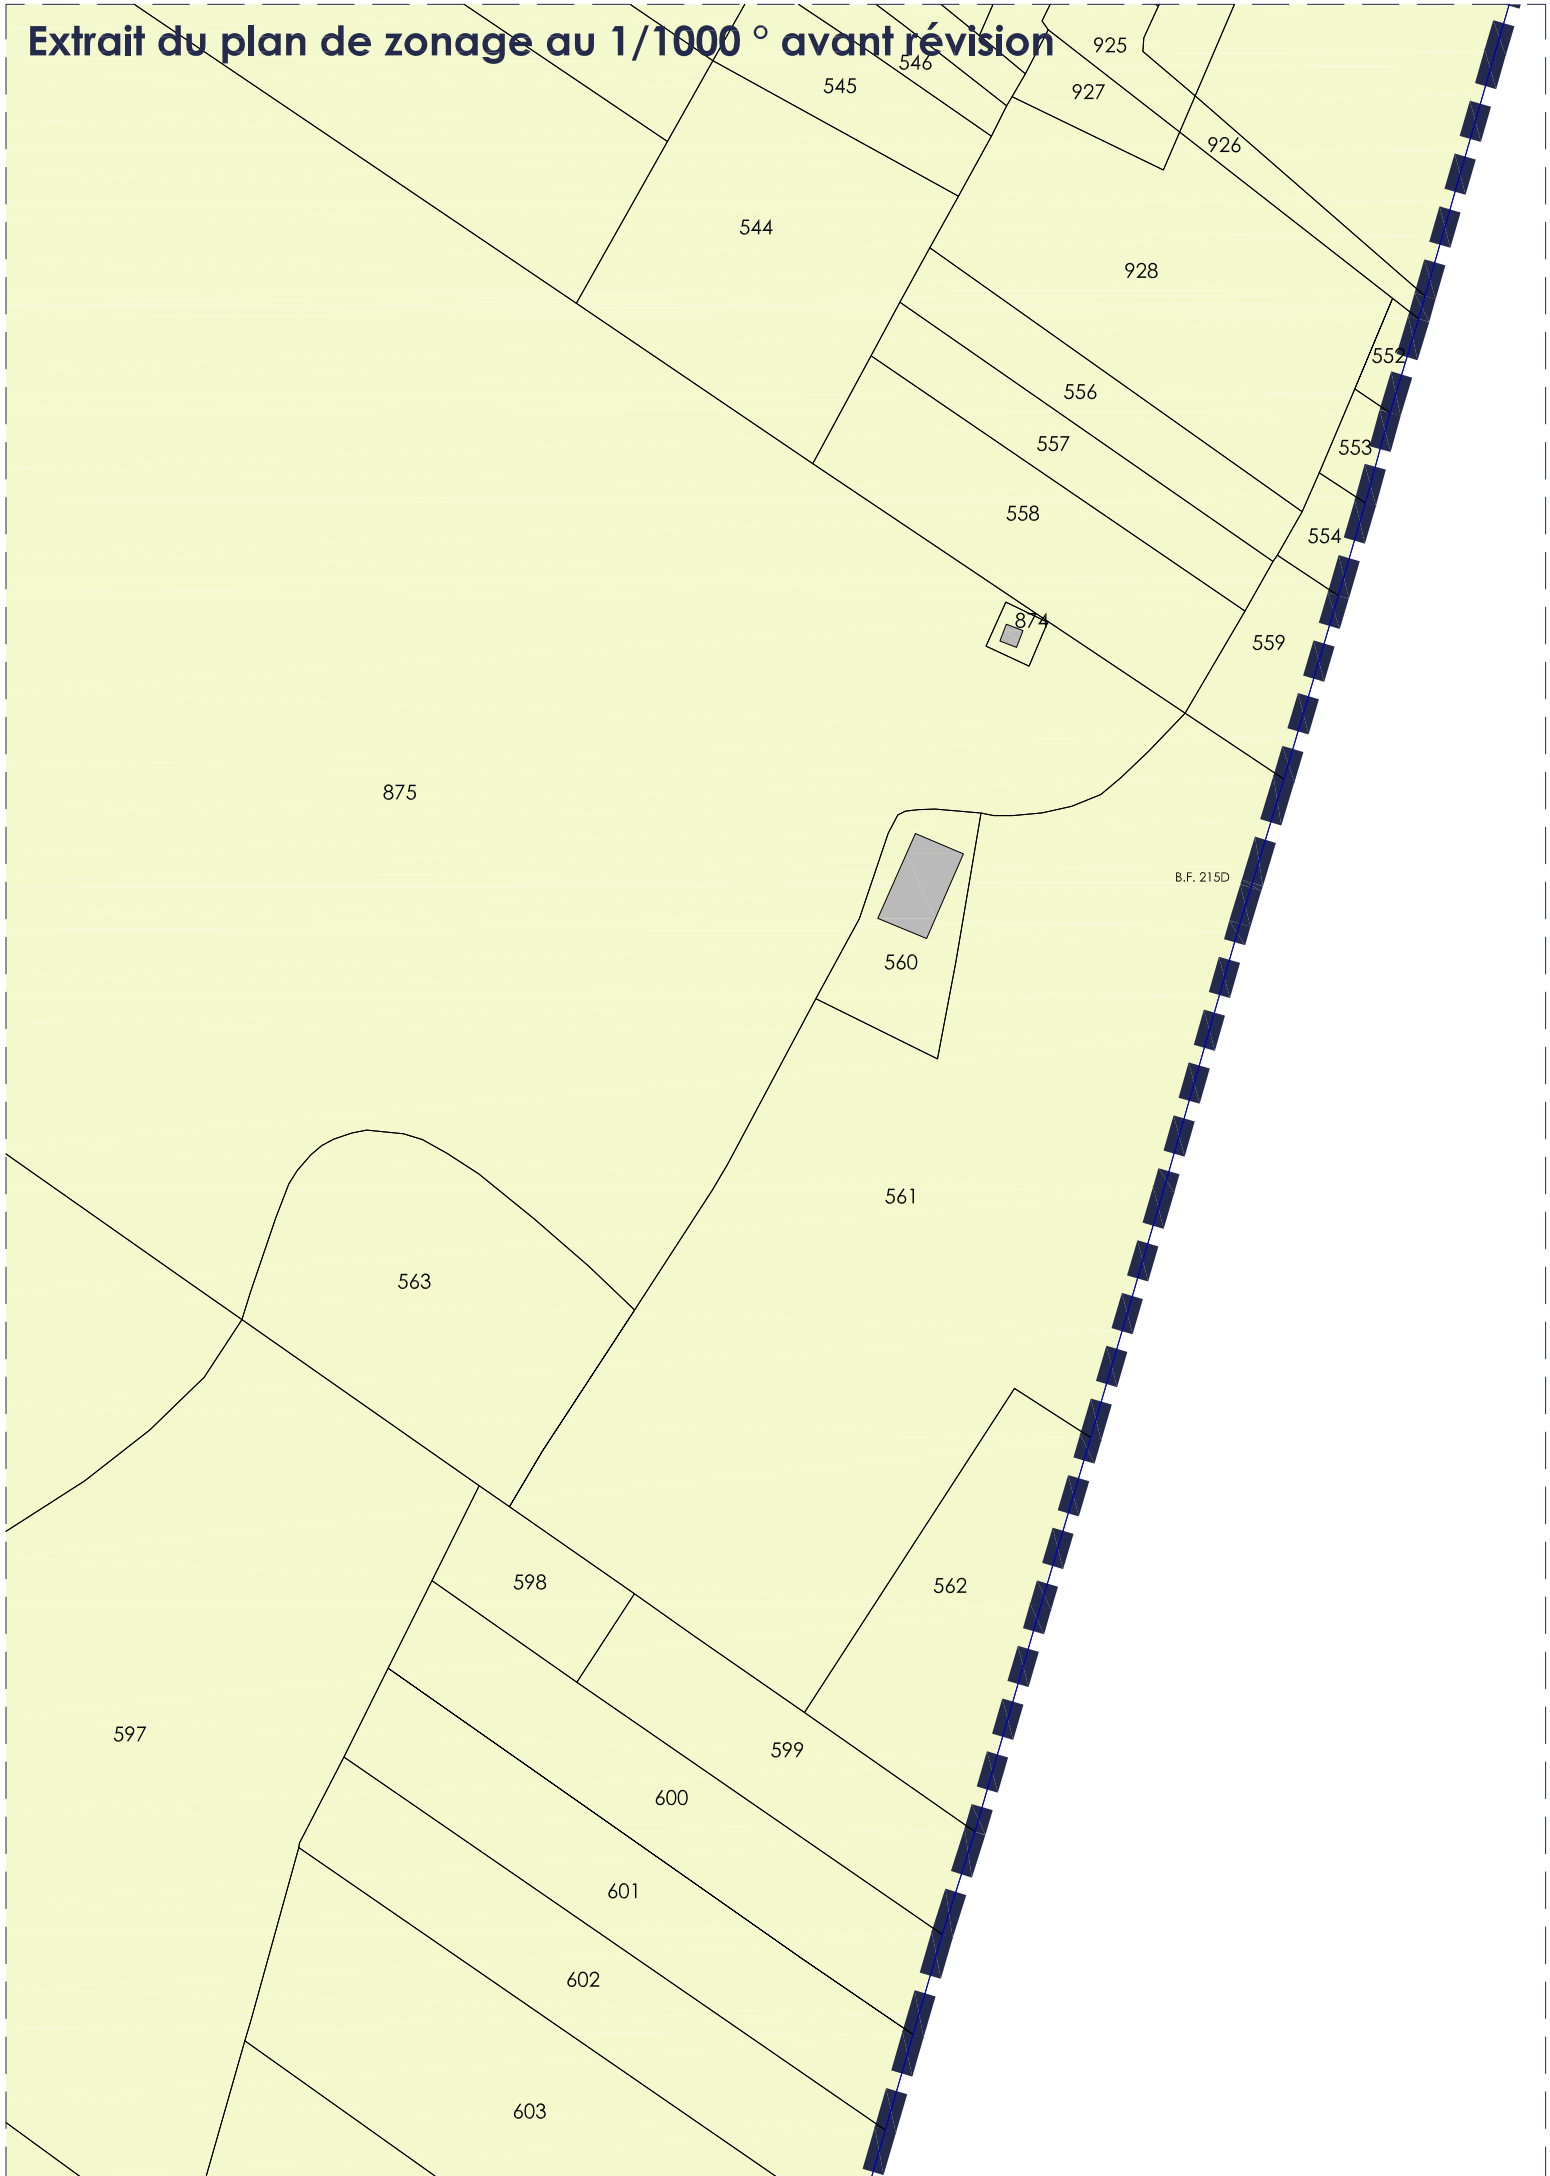

# Extraits après révision allégée

Extrait du plan de zonage au 1/1000 après révision

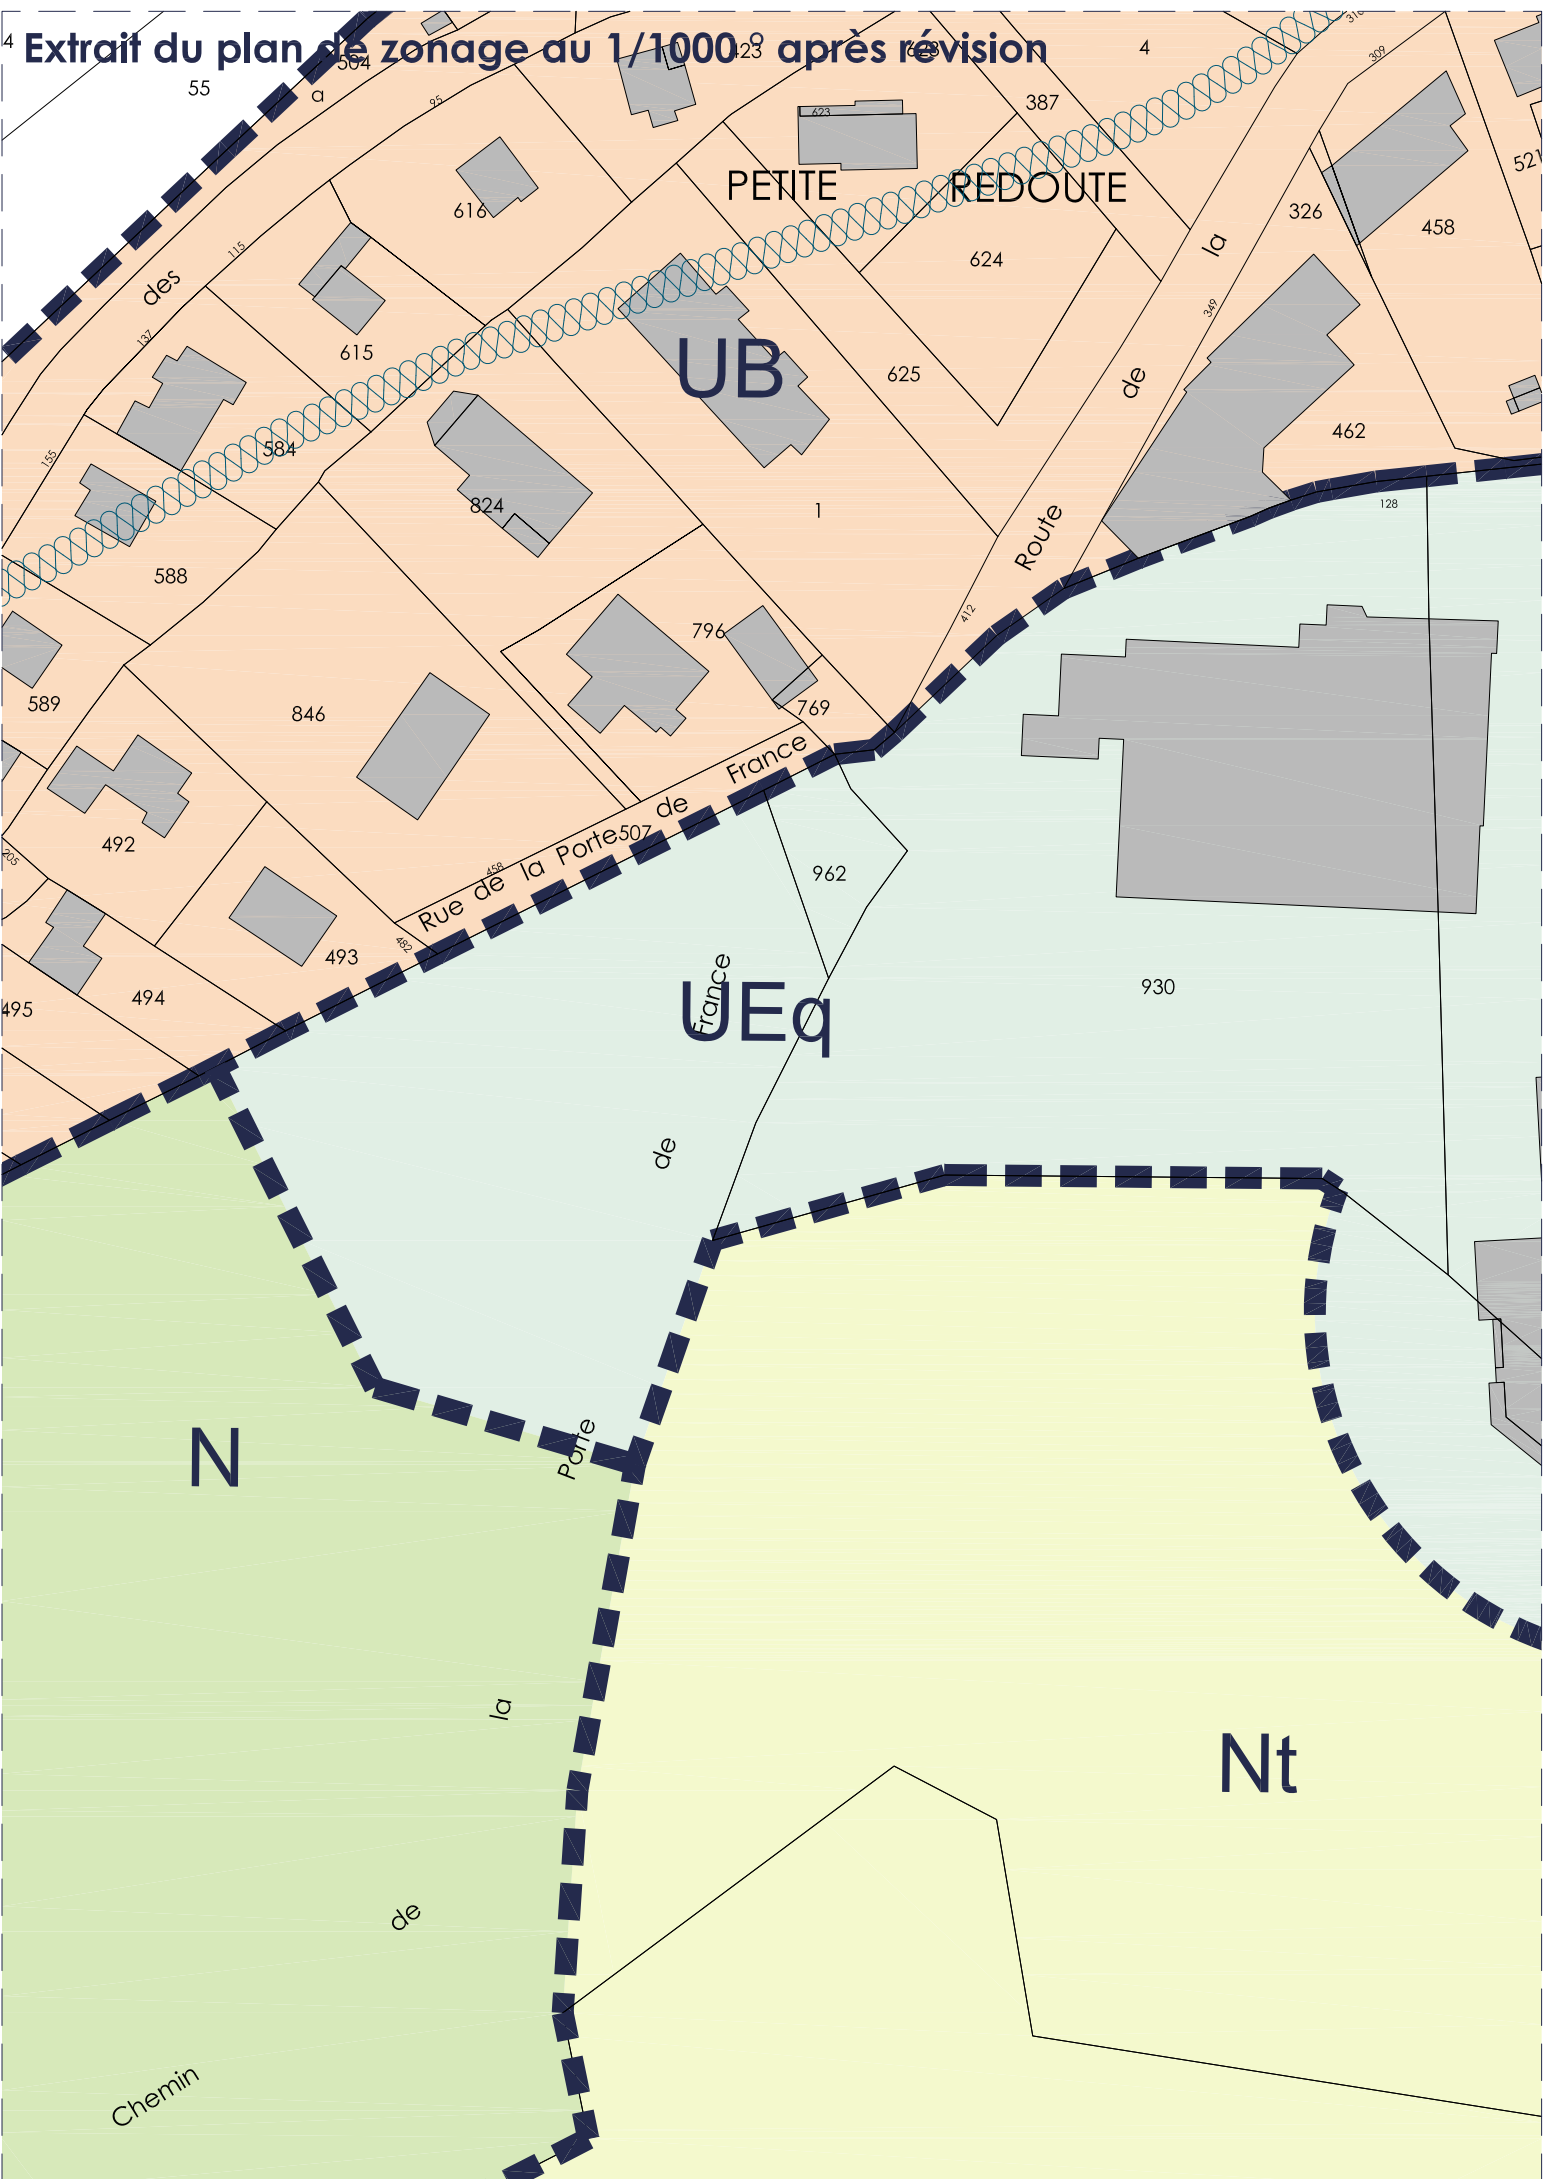

UB

UEq

Nt

PETITE REDOUTE

N

des

Route de la


Rue de la Porte de France

Chemin de

Porte

de France

de la

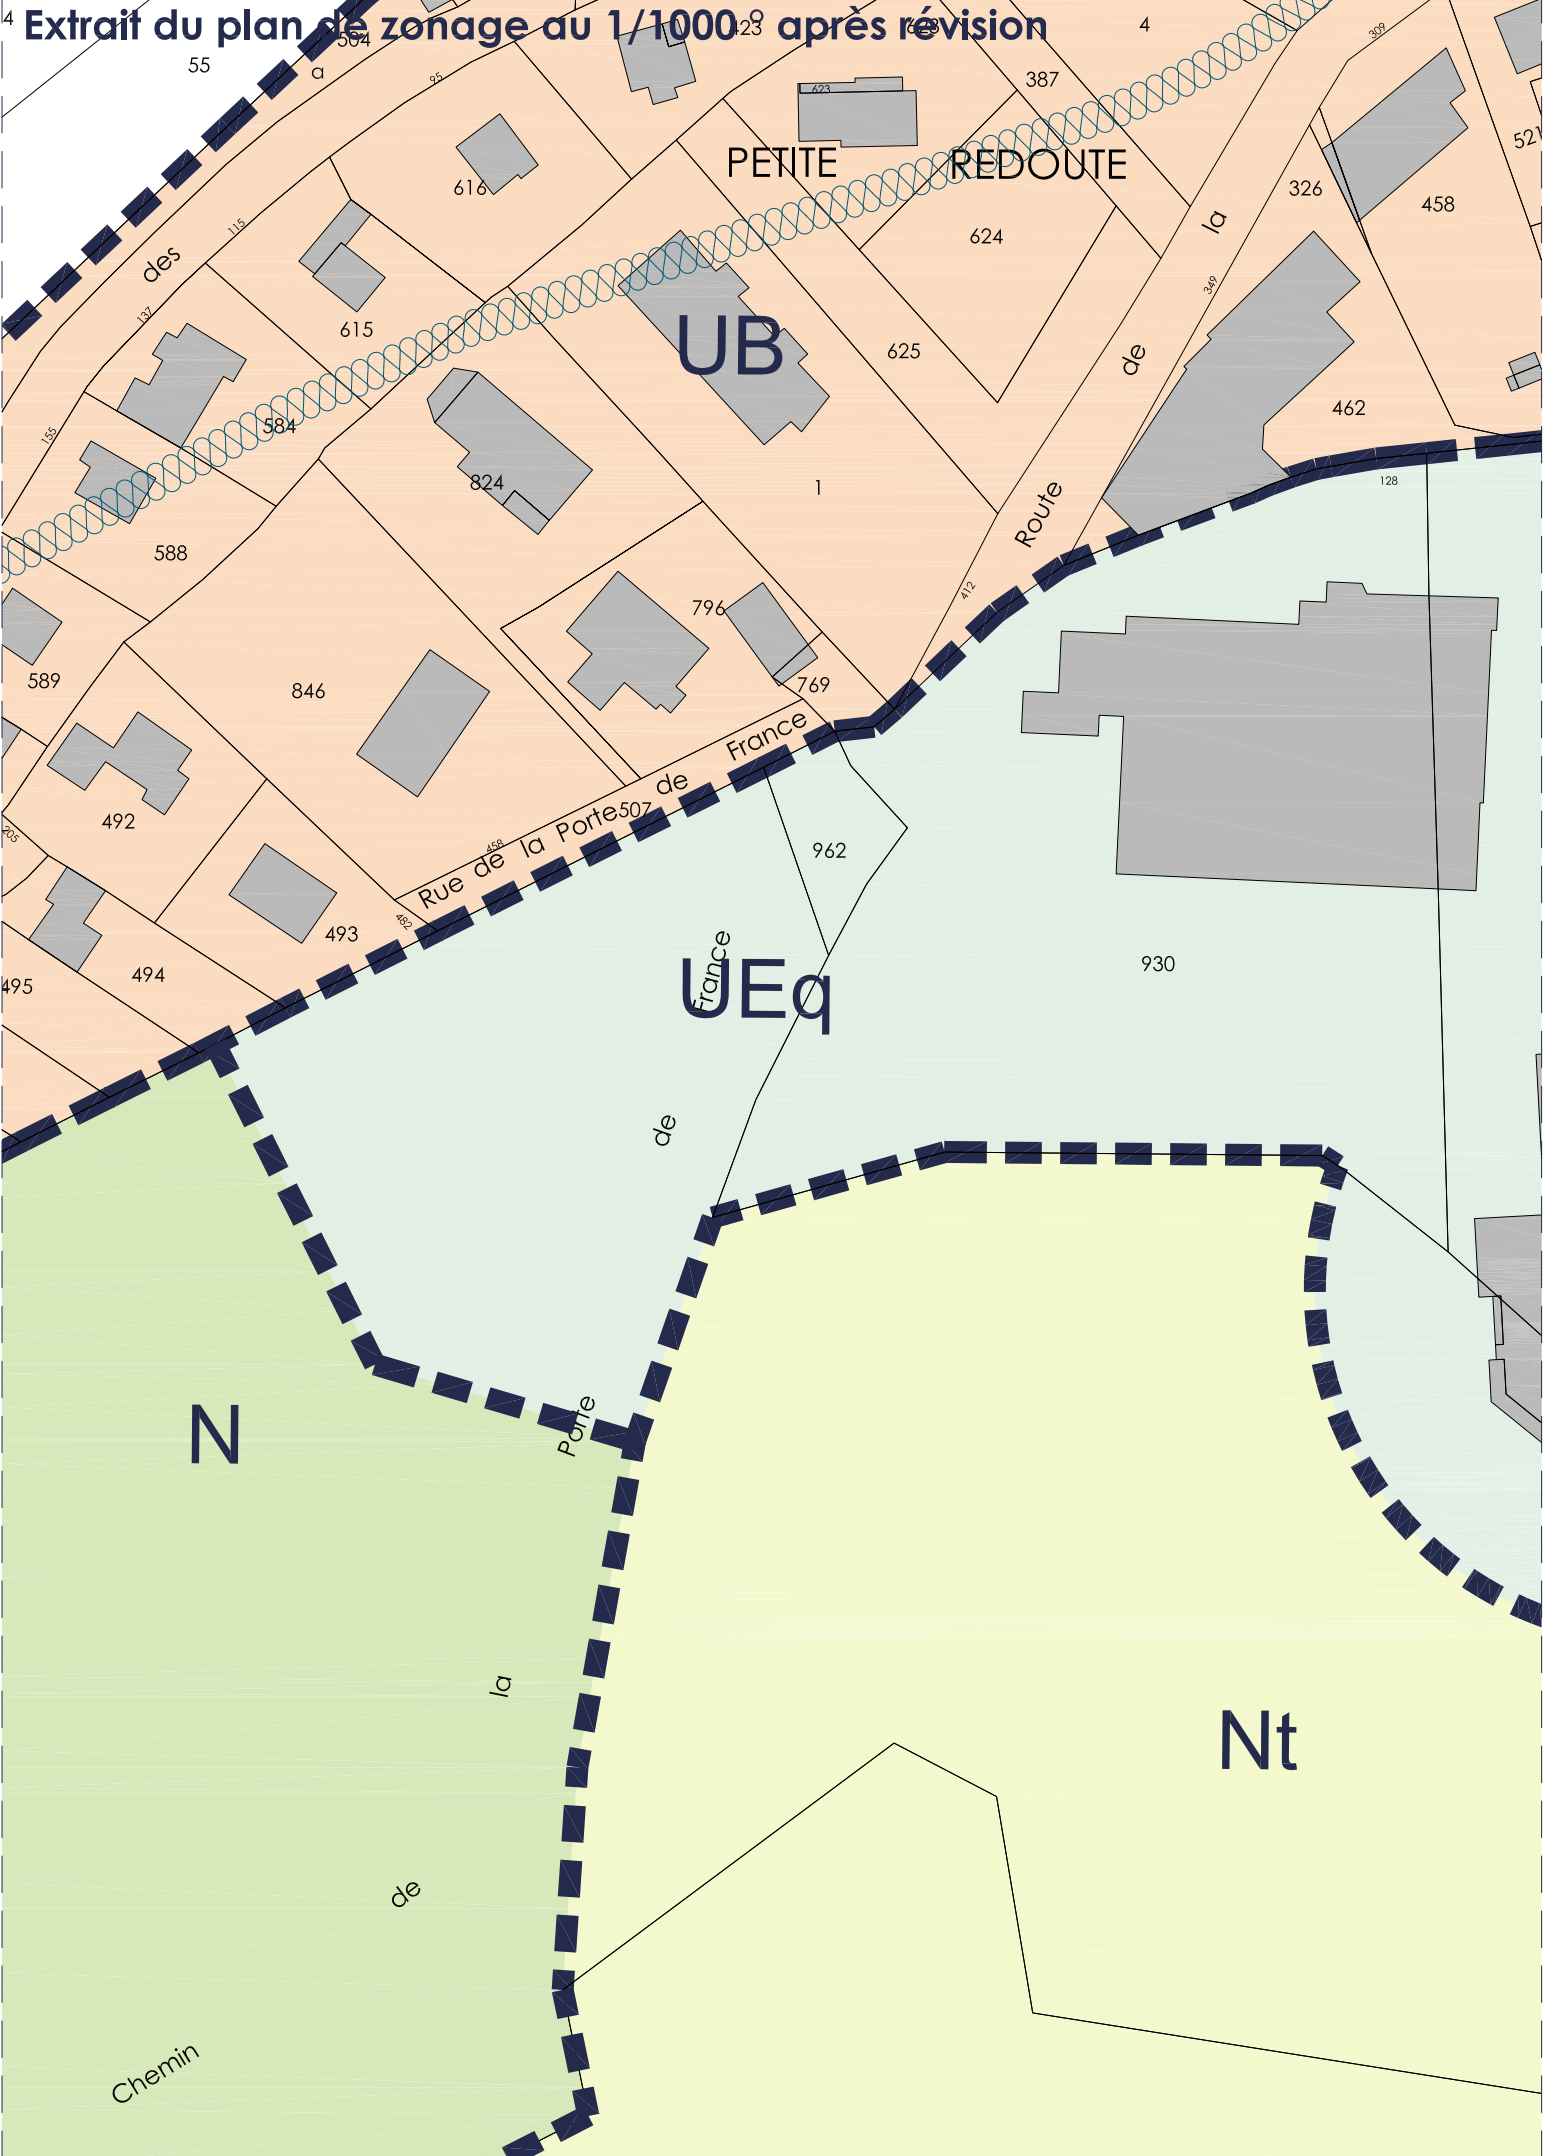

UB

UEq

Nt

PETITE REDOUTE

N

des

Route de la

Rue de la Porte de France

Chemin de

Porte

de France

de la

Extrait du plan de zonage au 1/1000 ° après révision

