



Source : Jura Habitat

LES ROUSSES

DEPARTEMENT DU JURA

COMMUNE DES ROUSSES

PLAN LOCAL D'URBANISME

PIECE N° 14 : PLAN DES PISTES DE SKI NORDIQUE

Vu pour être annexé à la délibération
du Conseil Municipal du 10.11.2016
Le maire,


Visa de la Sous-Préfecture


Bernard MAMET



		<p>Maison de l'habitat 32, rue Rouget de Lisle BP 20460 - 39007 Lons-le-Saunier cedex Tél : 03 84 86 19 10 Fax : 03 84 86 19 14</p>	<p>Agence de Dole 2, avenue Aristide Briand BP 3 - 39107 Dole cedex Tél : 03 84 82 24 70 Fax : 03 84 82 14 42</p>	<p>Agence de Saint-Claude 8, rue de la Poizat 39200 Saint-Claude Tél : 02 84 45 17 50 Fax : 02 84 45 18 48</p>	<p>Date Novembre 2016</p> <p>Dossier approuvé</p>
--	--	---	---	--	---

E-mail : contact@jura-habitat.fr - www.jura-habitat.fr
Association régie par la loi 1901 - Adhère aux Fabrications Nationales H&O - SCL - FACTA/AR
Code APE 91 30 - N° de SIRET : 719 316 706 0004

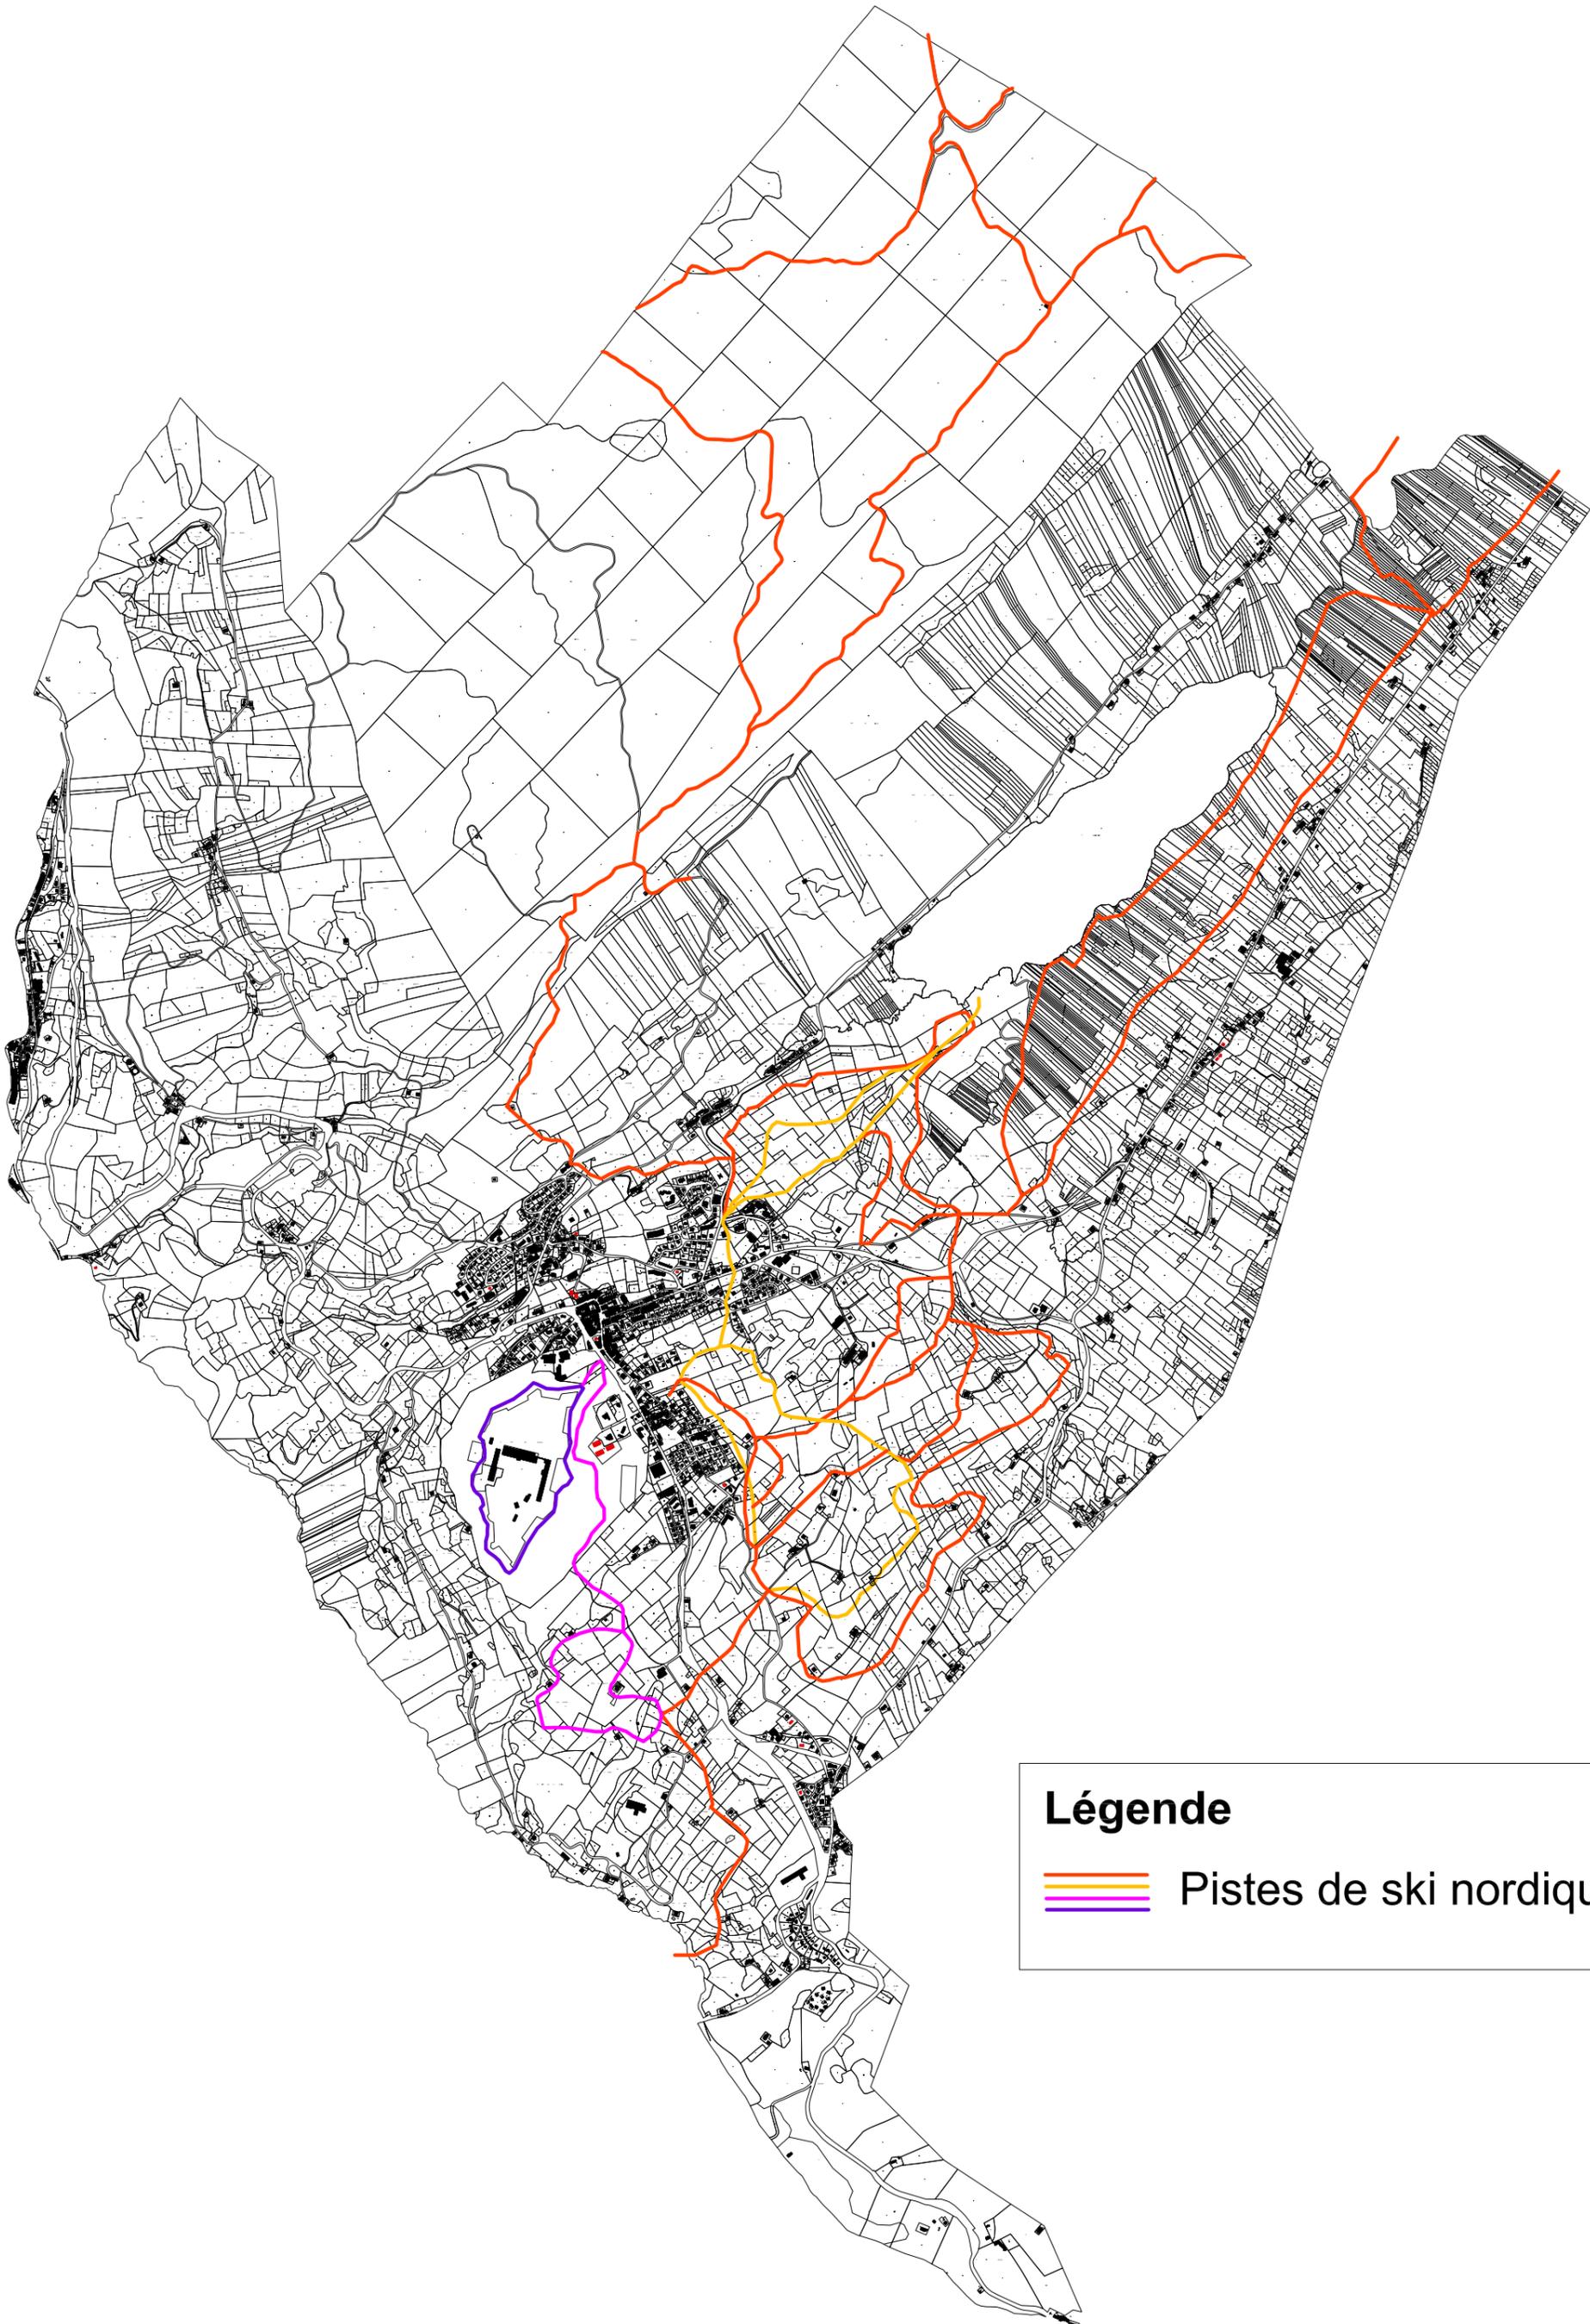

Légende

==== Pistes de ski nordique